


**Anlage 4**  
**der Präsidiaverfügung zu entwidmungsrechtlichen**  
**Fragestellungen vom 01.09.2003, Az.: Pr.2310 Paw 2003**

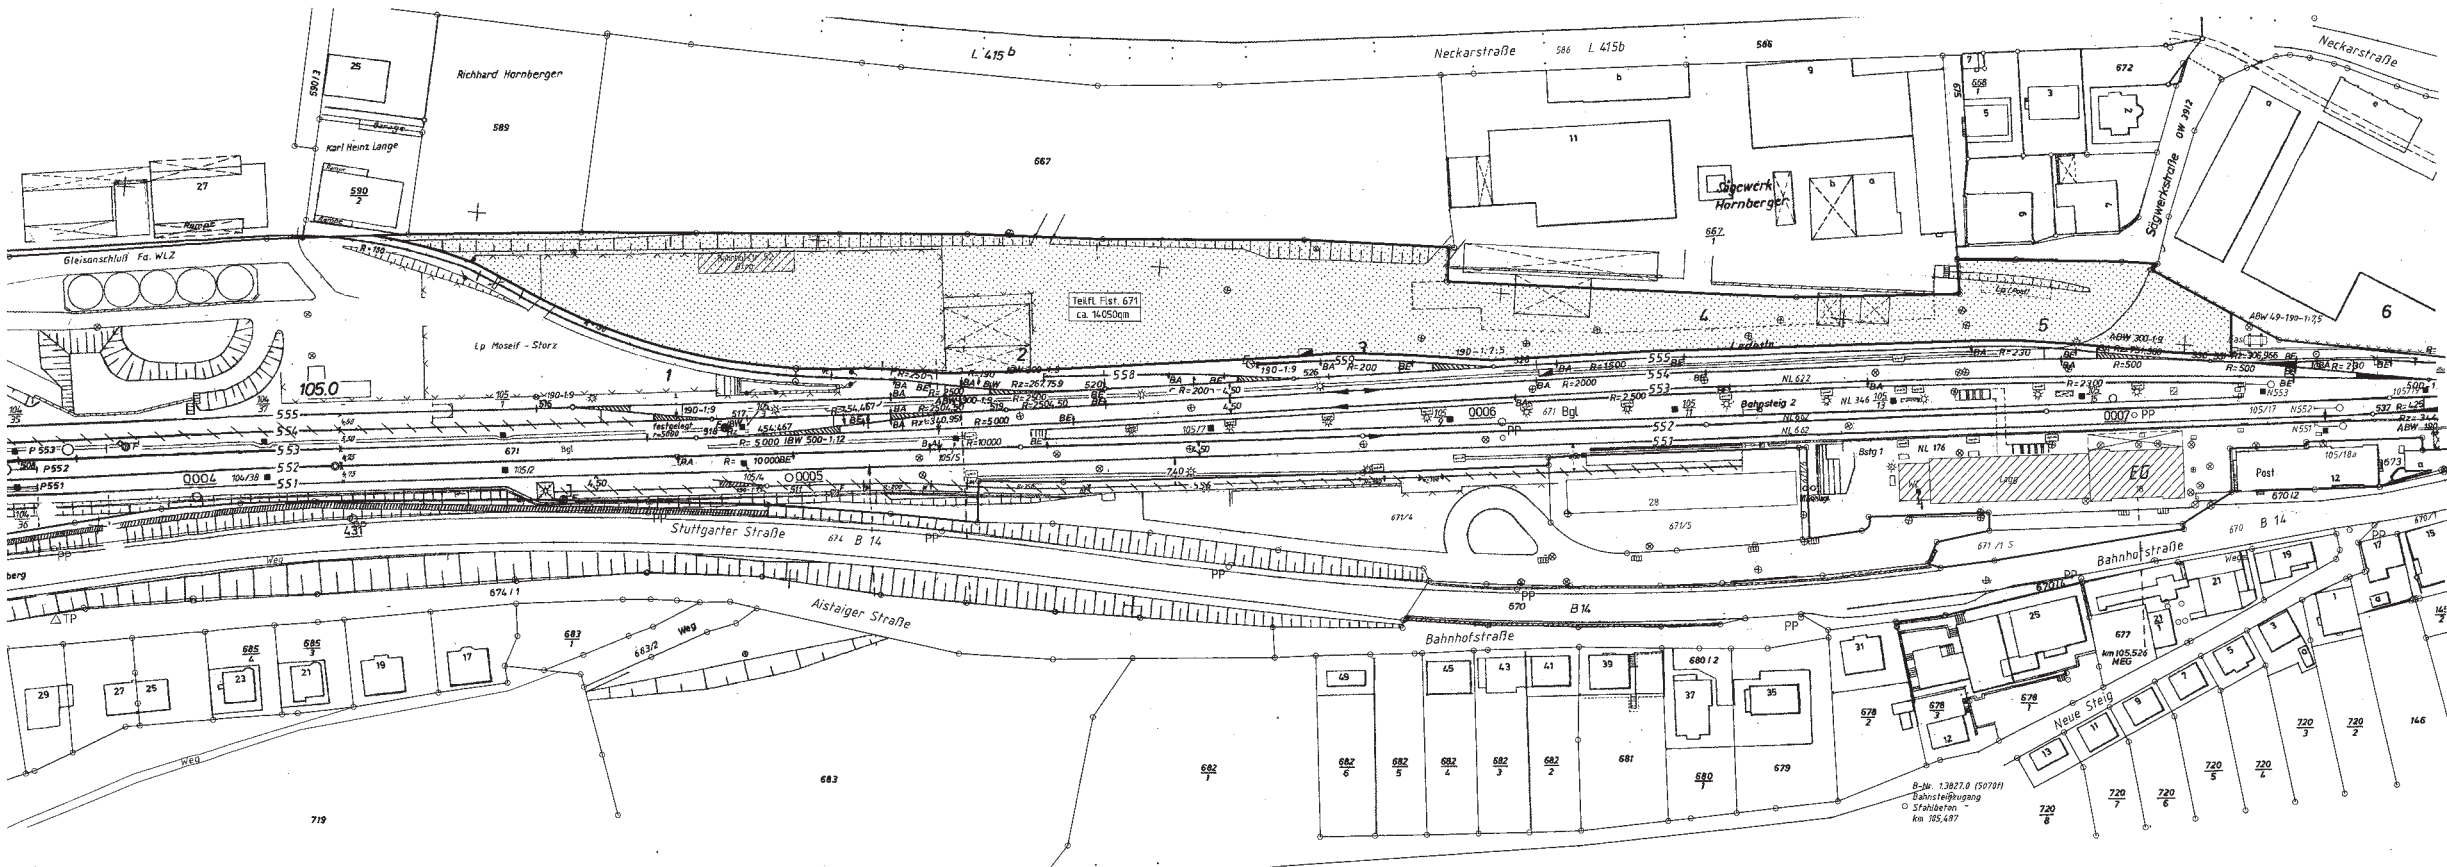

In der zu entwidmenden Fläche befinden sich keine für die Durchführung des Eisenbahnbetriebs erforderlichen Betriebsanlagen der Eisenbahn. Die zu entwidmende Fläche ist auf Dauer entbehrllich.

*Karlsruhe* Ort  
*01.09.03* Datum  
 Unterschriften

DB Netz AG  
 Niederlassung Südwest  
 Immobilienmanagement  
 Schwarzwaldstraße 85  
 76137 Karlsruhe

Festlegung bahnotwendiger Flächen	DBImm Südwest Karlsruhe den 04.09.2002 1952/448/01	Gemeinde Oberndorf am Neckar Gemarkung Oberndorf
	Bearb. Datum Name Gepr. Norm Mafstab 1:1000	<b>Bf Oberndorf (Neckar)</b> Str. 4400 Pflanzlinge-Horst-Immenhofen km 195,02 ... 195,56
Zust.	Änderung Datum Name Urspr.	Lvn 4600FX