


a) Regelfall

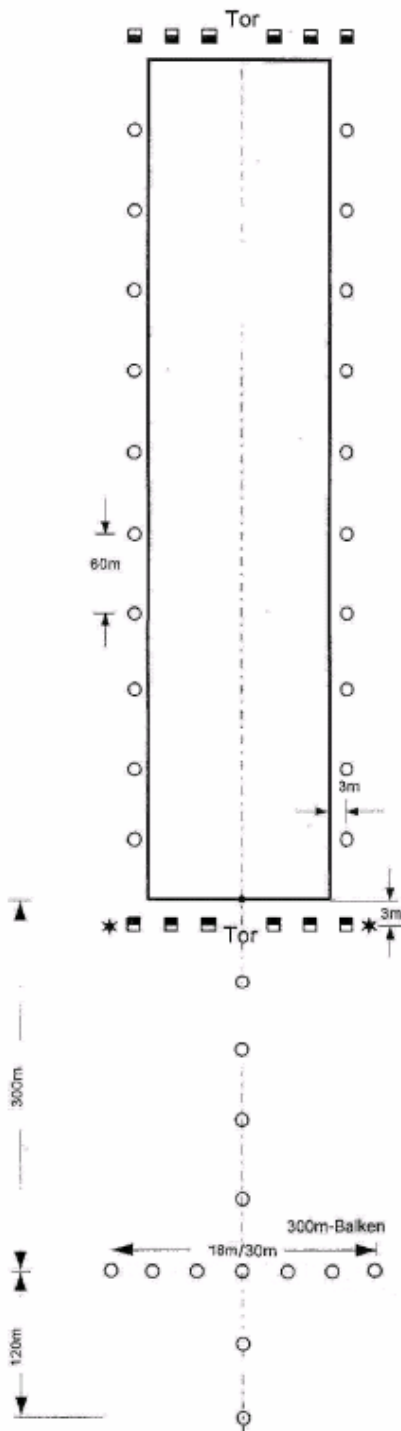

(Prinzipskizze - nicht maßstäblich)

b) versetzte Schwelle mit Torbildung  
(Torbreite 2/5 der Bahnbreite)

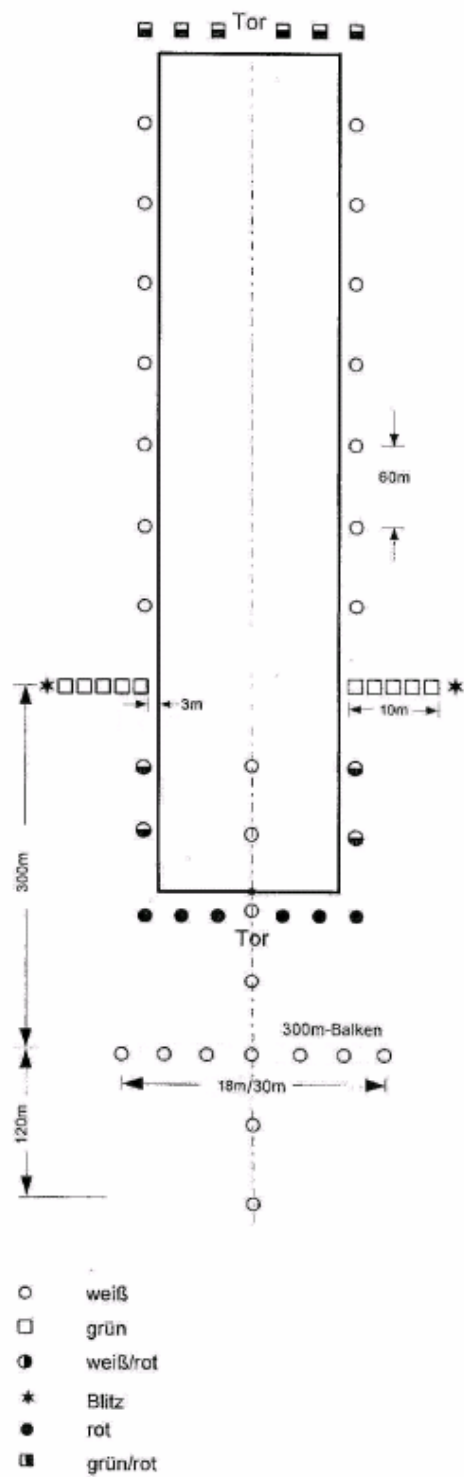


Abbildung 10: Befuerung für Start- und Landebahnen