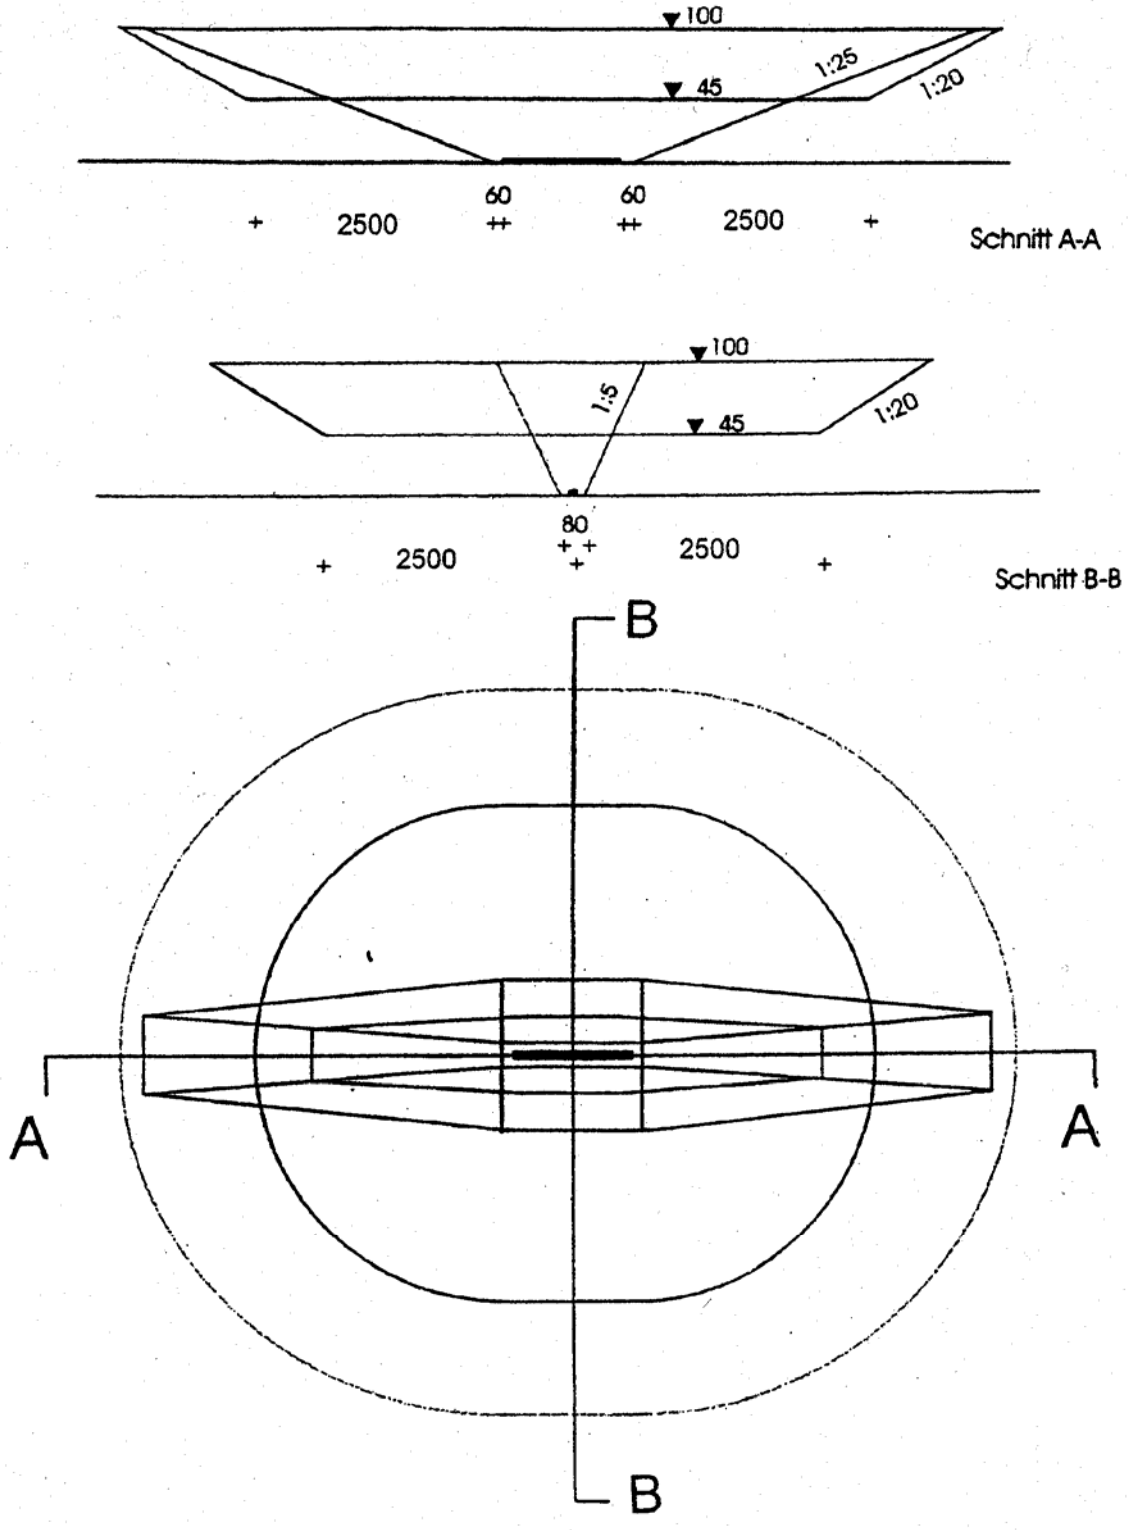

Abbildung 9: Darstellung der Hindernisbegrenzungsflächen für Sichtanflug-Landebahnen der Code-Zahl 2